



天津帝达经济开发有限公司勘测定界图

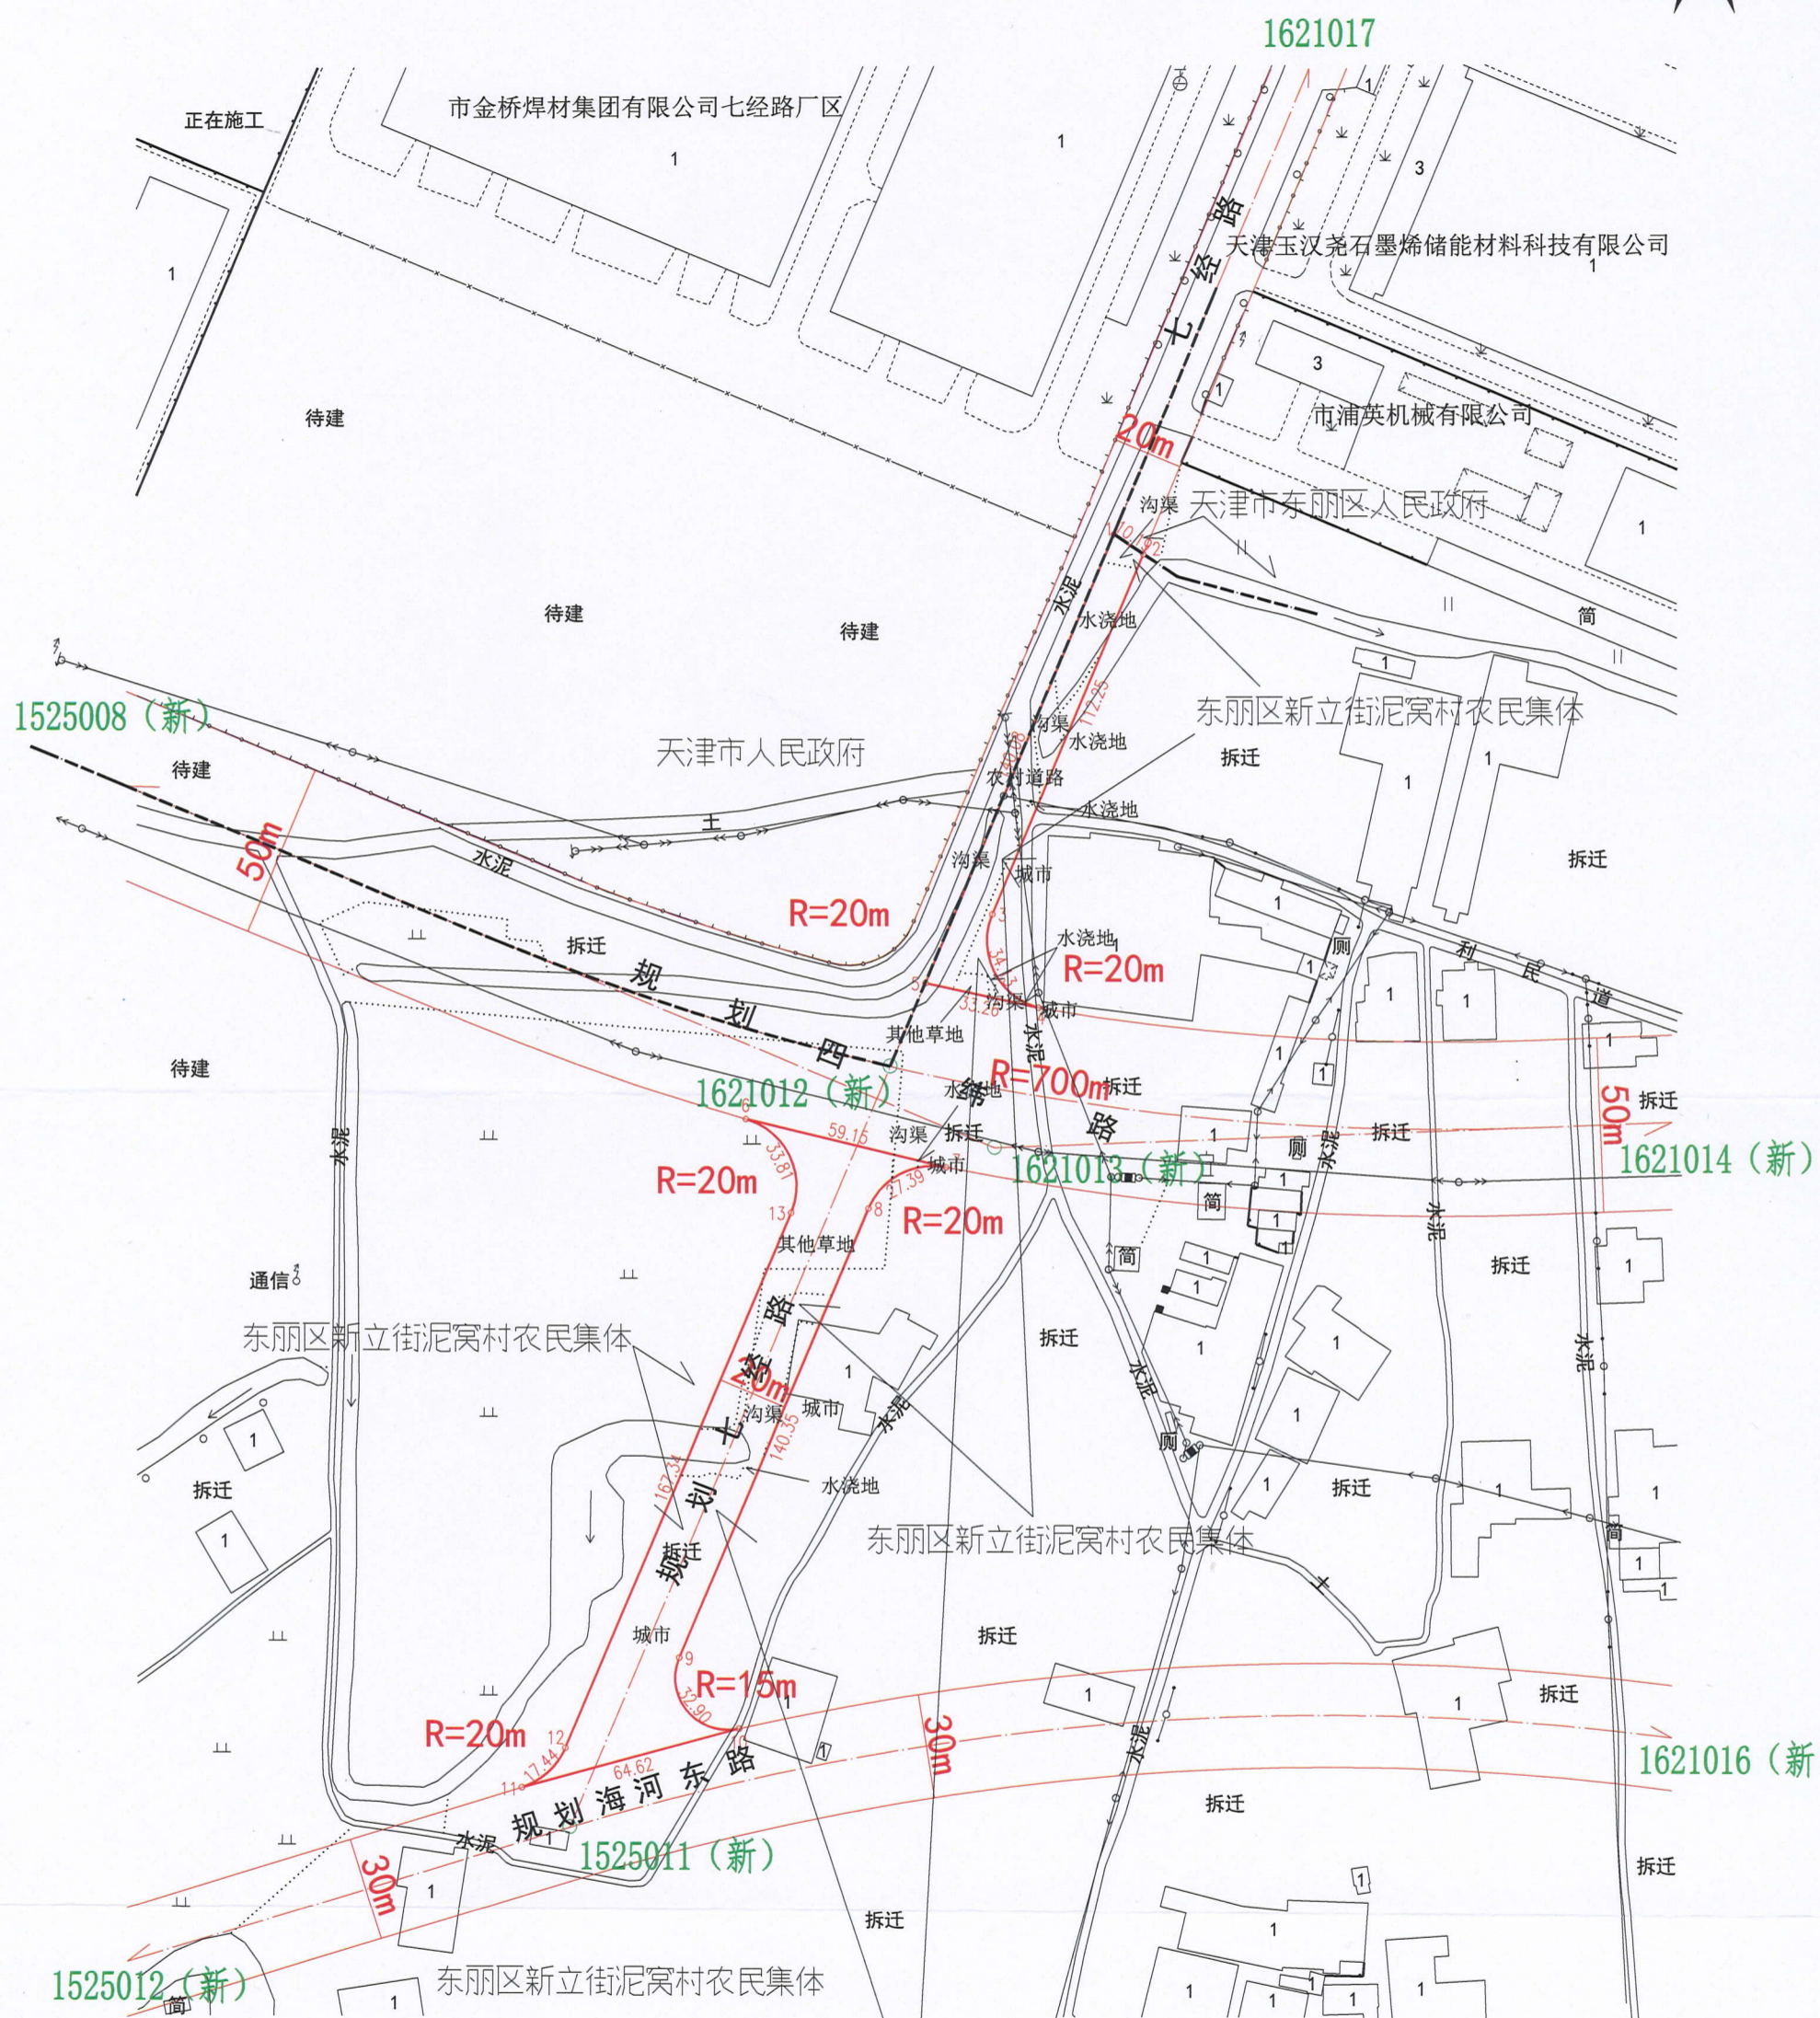

征转集体土地
5803 米²

- 图例
- 界内用地线
 - - - - 界外处理线
 - 规划路中线
 - 规划路红线
 - 地铁中心线
 - 地铁控制线
 - 规划河道边线
 - 村界线
 - 地类线

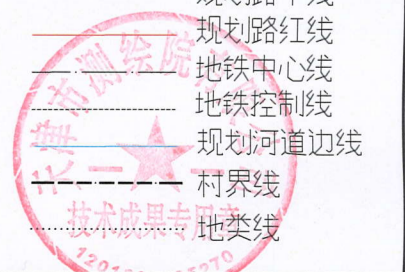

天津市测绘院有限公司

2000天津城市坐标系
2023年08月02日

1:2000

绘图:王宁 复核:刘恩利 审核:黎慕韩