


天津市东丽区华明高新技术产业区服务中心弘锦道（机场大道-弘轩道）项目勘测定界图

界内使用面积: 51063 m²

北



比例尺 1:6000

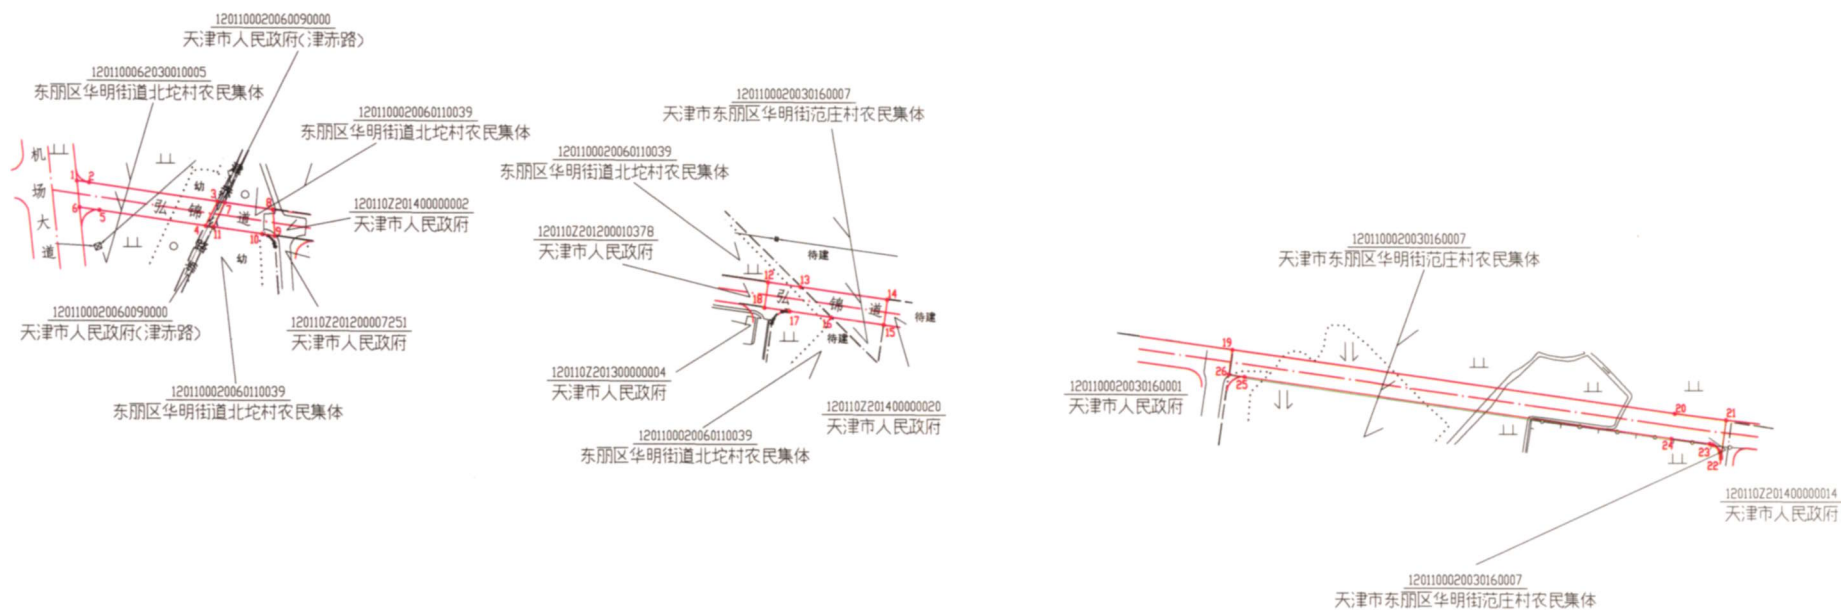

天津市测绘院有限公司



图例

—— 界内用地线

- - - - 村界

2000天津城市坐标系
2024年4月制图