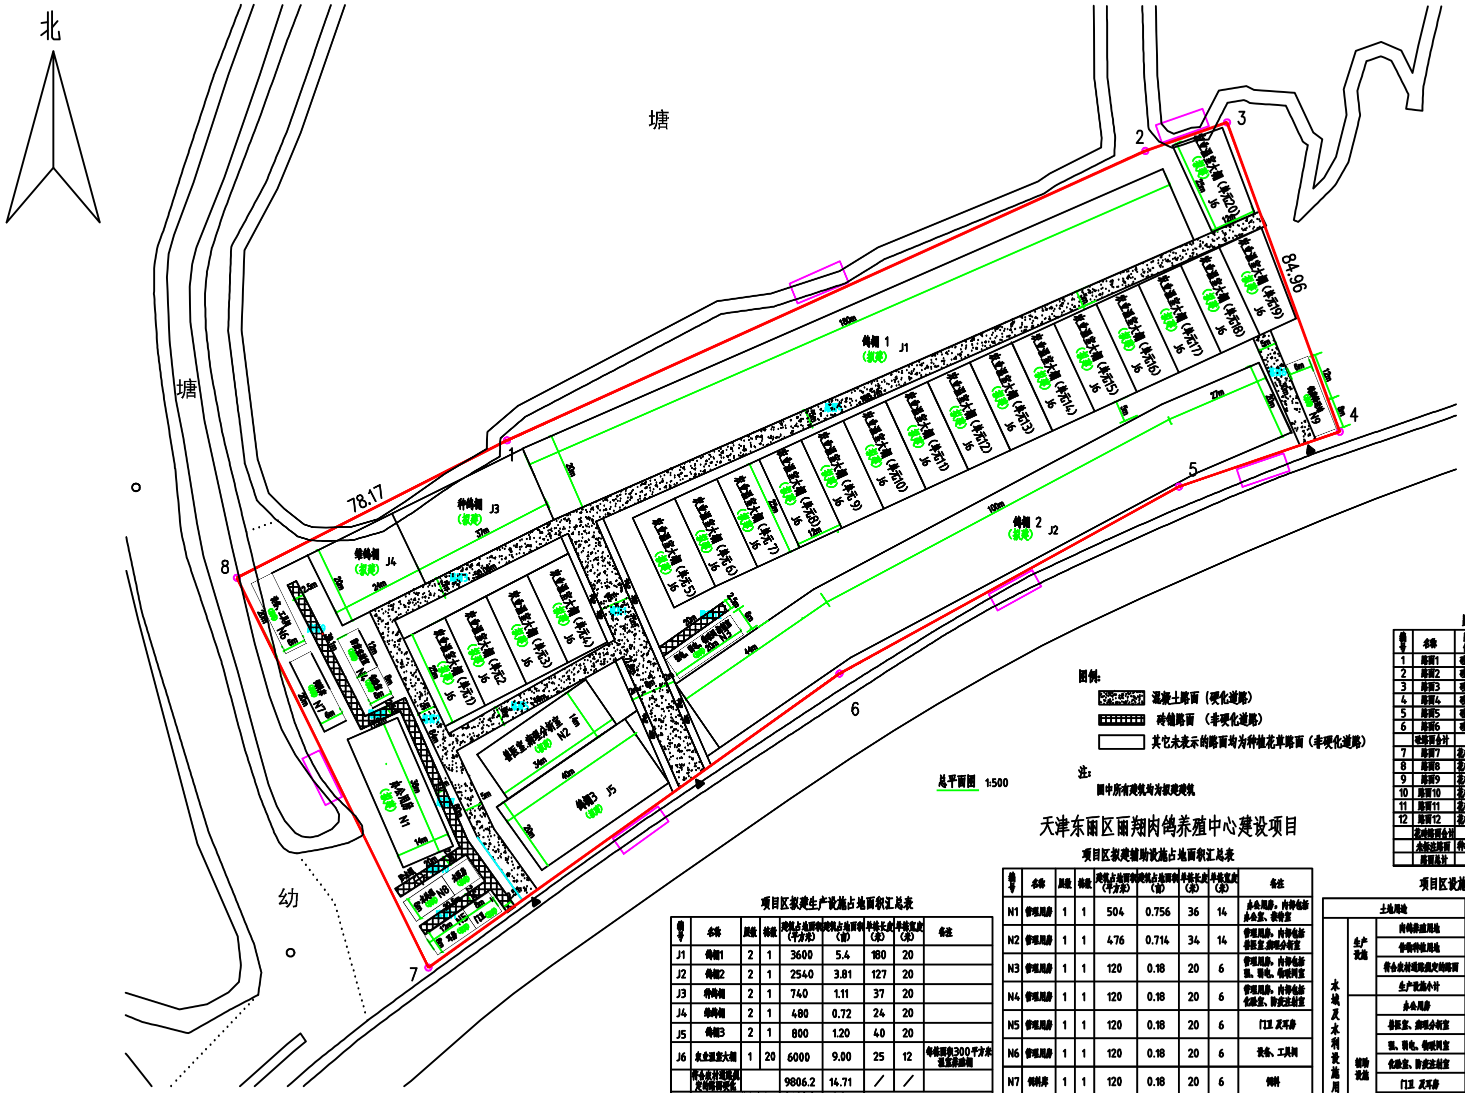
北
塘
塘
幼
1
2
3
4
5
6
7
8
78.17
84.96
鸽棚 1 J1
（拟建）
180m
20m
鸽棚 2 J2
（拟建）
100m
44m
27m
种鸽棚 J3
（拟建）
37m
雏鸽棚 J4
（拟建）
24m
鸽棚3 J5
（拟建）
40m
农业温室大棚（单元1）J6
农业温室大棚（单元2）J6
农业温室大棚（单元3）J6
农业温室大棚（单元4）J6
农业温室大棚（单元5）J6
农业温室大棚（单元6）J6
农业温室大棚（单元7）J6
农业温室大棚（单元8）J6
农业温室大棚（单元9）J6
农业温室大棚（单元10）J6
农业温室大棚（单元11）J6
农业温室大棚（单元12）J6
农业温室大棚（单元13）J6
农业温室大棚（单元14）J6
农业温室大棚（单元15）J6
农业温室大棚（单元16）J6
农业温室大棚（单元17）J6
农业温室大棚（单元18）J6
农业温室大棚（单元19）J6
农业温室大棚（单元20）J6
25m
12m
办公用房 N1
（拟建）
36m
14m
兽医室,病理分析室 N2
（拟建）
34m
N3
N4
N5
门卫
N6
N7
N8
N9
2.5m
6m
5m
8m
50.06m

总平面图 1:500

图例：

- ▨ 混凝土路面（硬化道路）
- ▤ 砖铺路面 （非硬化道路）
- ☐ 其它未表示的路面均为种植花草路面（非硬化道路）

注：

图中所有建筑均为拟建建筑

天津东丽区丽翔肉鸽养殖中心建设项目

项目区拟建生产设施占地面积汇总表

编号	名称	层数	栋数	建筑占地面积（平方米）	建筑占地面积（亩）	单栋长度（米）	单栋宽度（米）	备注
J1	鸽棚1	2	1	3600	5.4	180	20	
J2	鸽棚2	2	1	2540	3.81	127	20	
J3	种鸽棚	2	1	740	1.11	37	20	
J4	雏鸽棚	2	1	480	0.72	24	20	
J5	鸽棚3	2	1	800	1.20	40	20	
J6	农业温室大棚	1	20	6000	9.00	25	12	每栋面积300平方米 温室养殖棚
	符合农村道路规定的路面硬化			9806.2	14.71	／	／	
	（其中） （混凝土路面）			2608.8	3.91			
	（砖铺路面）			427.1	0.64			
	（其它均为种植花草路面）			6770.3	10.16			

项目区拟建辅助设施占地面积汇总表

编号	名称	层数	栋数	建筑占地面积（平方米）	建筑占地面积（亩）	单栋长度（米）	单栋宽度（米）	备注
N1	管理用房	1	1	504	0.756	36	14	办公用房，内部包括办公室、接待室
N2	管理用房	1	1	476	0.714	34	14	管理用房，内部包括兽医室,病理分析室
N3	管理用房	1	1	120	0.18	20	6	管理用房，内部包括强、弱电、物联网室
N4	管理用房	1	1	120	0.18	20	6	管理用房，内部包括化验室、防疫注射室
N5	管理用房	1	1	120	0.18	20	6	门卫 及耳房
N6	管理用房	1	1	120	0.18	20	6	设备、工具间
N7	饲料库	1	1	120	0.18	20	6	饲料
N8	水处理设备	1	1	120	0.18	20	6	贮水罐、泵站
N9	管理用房	1	1	120	0.18	20	6	鸽粪转运站

路面种类及面积汇总表

编号	名称	路面做法	长度（米）	宽度（米）	占地面积（平方米）	备注
1	路面1	砼路面	75	8	600	
2	路面2	砼路面	84	5	420	
3	路面3	砼路面	50.06	5	250.3	
4	路面4	砼路面	188.7	5	943.5	
5	路面5	砼路面	49	5	245	
6	路面6	砼路面	30	5	150	
	砼路面合计				2608.8	
7	路面7	花砖路面	60	2.5	150	
8	路面8	花砖路面	11.2	2.5	28	
9	路面9	花砖路面	39.1	2.5	97.8	
10	路面10	花砖路面	20	2.5	50	
11	路面11	花砖路面	20.5	2.5	51.3	
12	路面12	花砖路面	20	2.5	50	
	花砖路面合计				427.1	
	未标注路面	种植花草			6770.3	
	路面总计				9806.2	

项目区设施农用地分类情况表

土地用途			面积（m²）	面积（亩）	比例（%）
水域及水利设施用地	生产设施	肉鸽养殖用地	8160	12.24	31.645
		作物种植用地	6000	9.00	23.268
		符合农村道路规定的路面	9806.2	14.71	38.030
		生产设施小计	23966.2	35.95	92.943
	辅助设施	办公用房	504	0.756	1.956
		兽医室、病理分析室	476	0.714	1.846
		强、弱电、物联网室	120	0.18	0.465
		化验室、防疫注射室	120	0.18	0.465
		门卫 及耳房	120	0.18	0.465
		设备、工具间	120	0.18	0.465
		饲料库	120	0.18	0.465
		贮水罐、泵站	120	0.18	0.465
		鸽粪转运站	120	0.18	0.465
		辅助设施小计	1820	2.73	7.057
总计			25786.2	38.68	100

工程编号：

建设方	天津东丽区丽翔肉鸽养殖中心		
项目名称 Item	天津东丽区丽翔肉鸽养殖中心建设项目		
设计号 NO.of drawing			
图名 Drawing Name	总平面图		
版本号 No.of edition		专业 Discipline	
图号 Drawing name		日期 Date	
设计			
校对			
专业执行负责			
专业负责			
项目执行负责			
项目负责			
注册师			
审核			
审定			